


0036174

地番 241-6-4 **前** 241-4 地積測量図

土地の所在 鹿沼市幸町二丁目

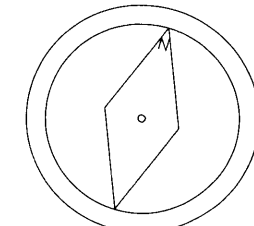


三斜求積表

地番 ② 241-6			
NO.	底辺	高さ	倍面積
	3.59	2.61	9.3699
		倍面積	9.3699
		面積	4.68495
		地積	4.68 m ²

残地番 ① 241-4			
公簿	地積測量図	総計	残地
330.9478		4.68495	326.26285
			地積 326.26 m ²

筆界	境界標の種類
石	杭
プラスチック	杭
コンクリート	杭
金	金属標
鉄	釘
刻	刻ミ()

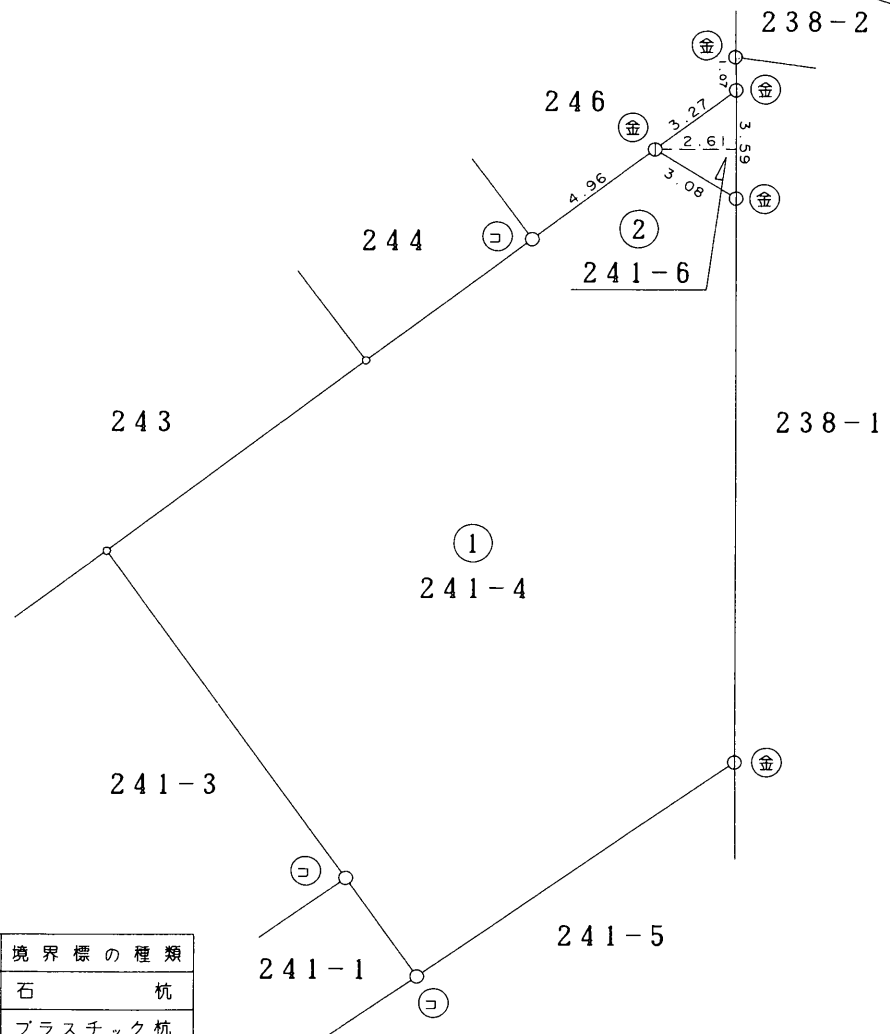

S(H)10年12月8日登記

作製者 土地家屋調査士 鹿沼市府所 宇賀神 (平成10年12月3日作製)

申請人 塩田良夫 縮尺 1/250

(栃木県土地家屋調査士会用紙)

(1) 令和5年10月19日
本図面は国土調査実施前提出図面である。